



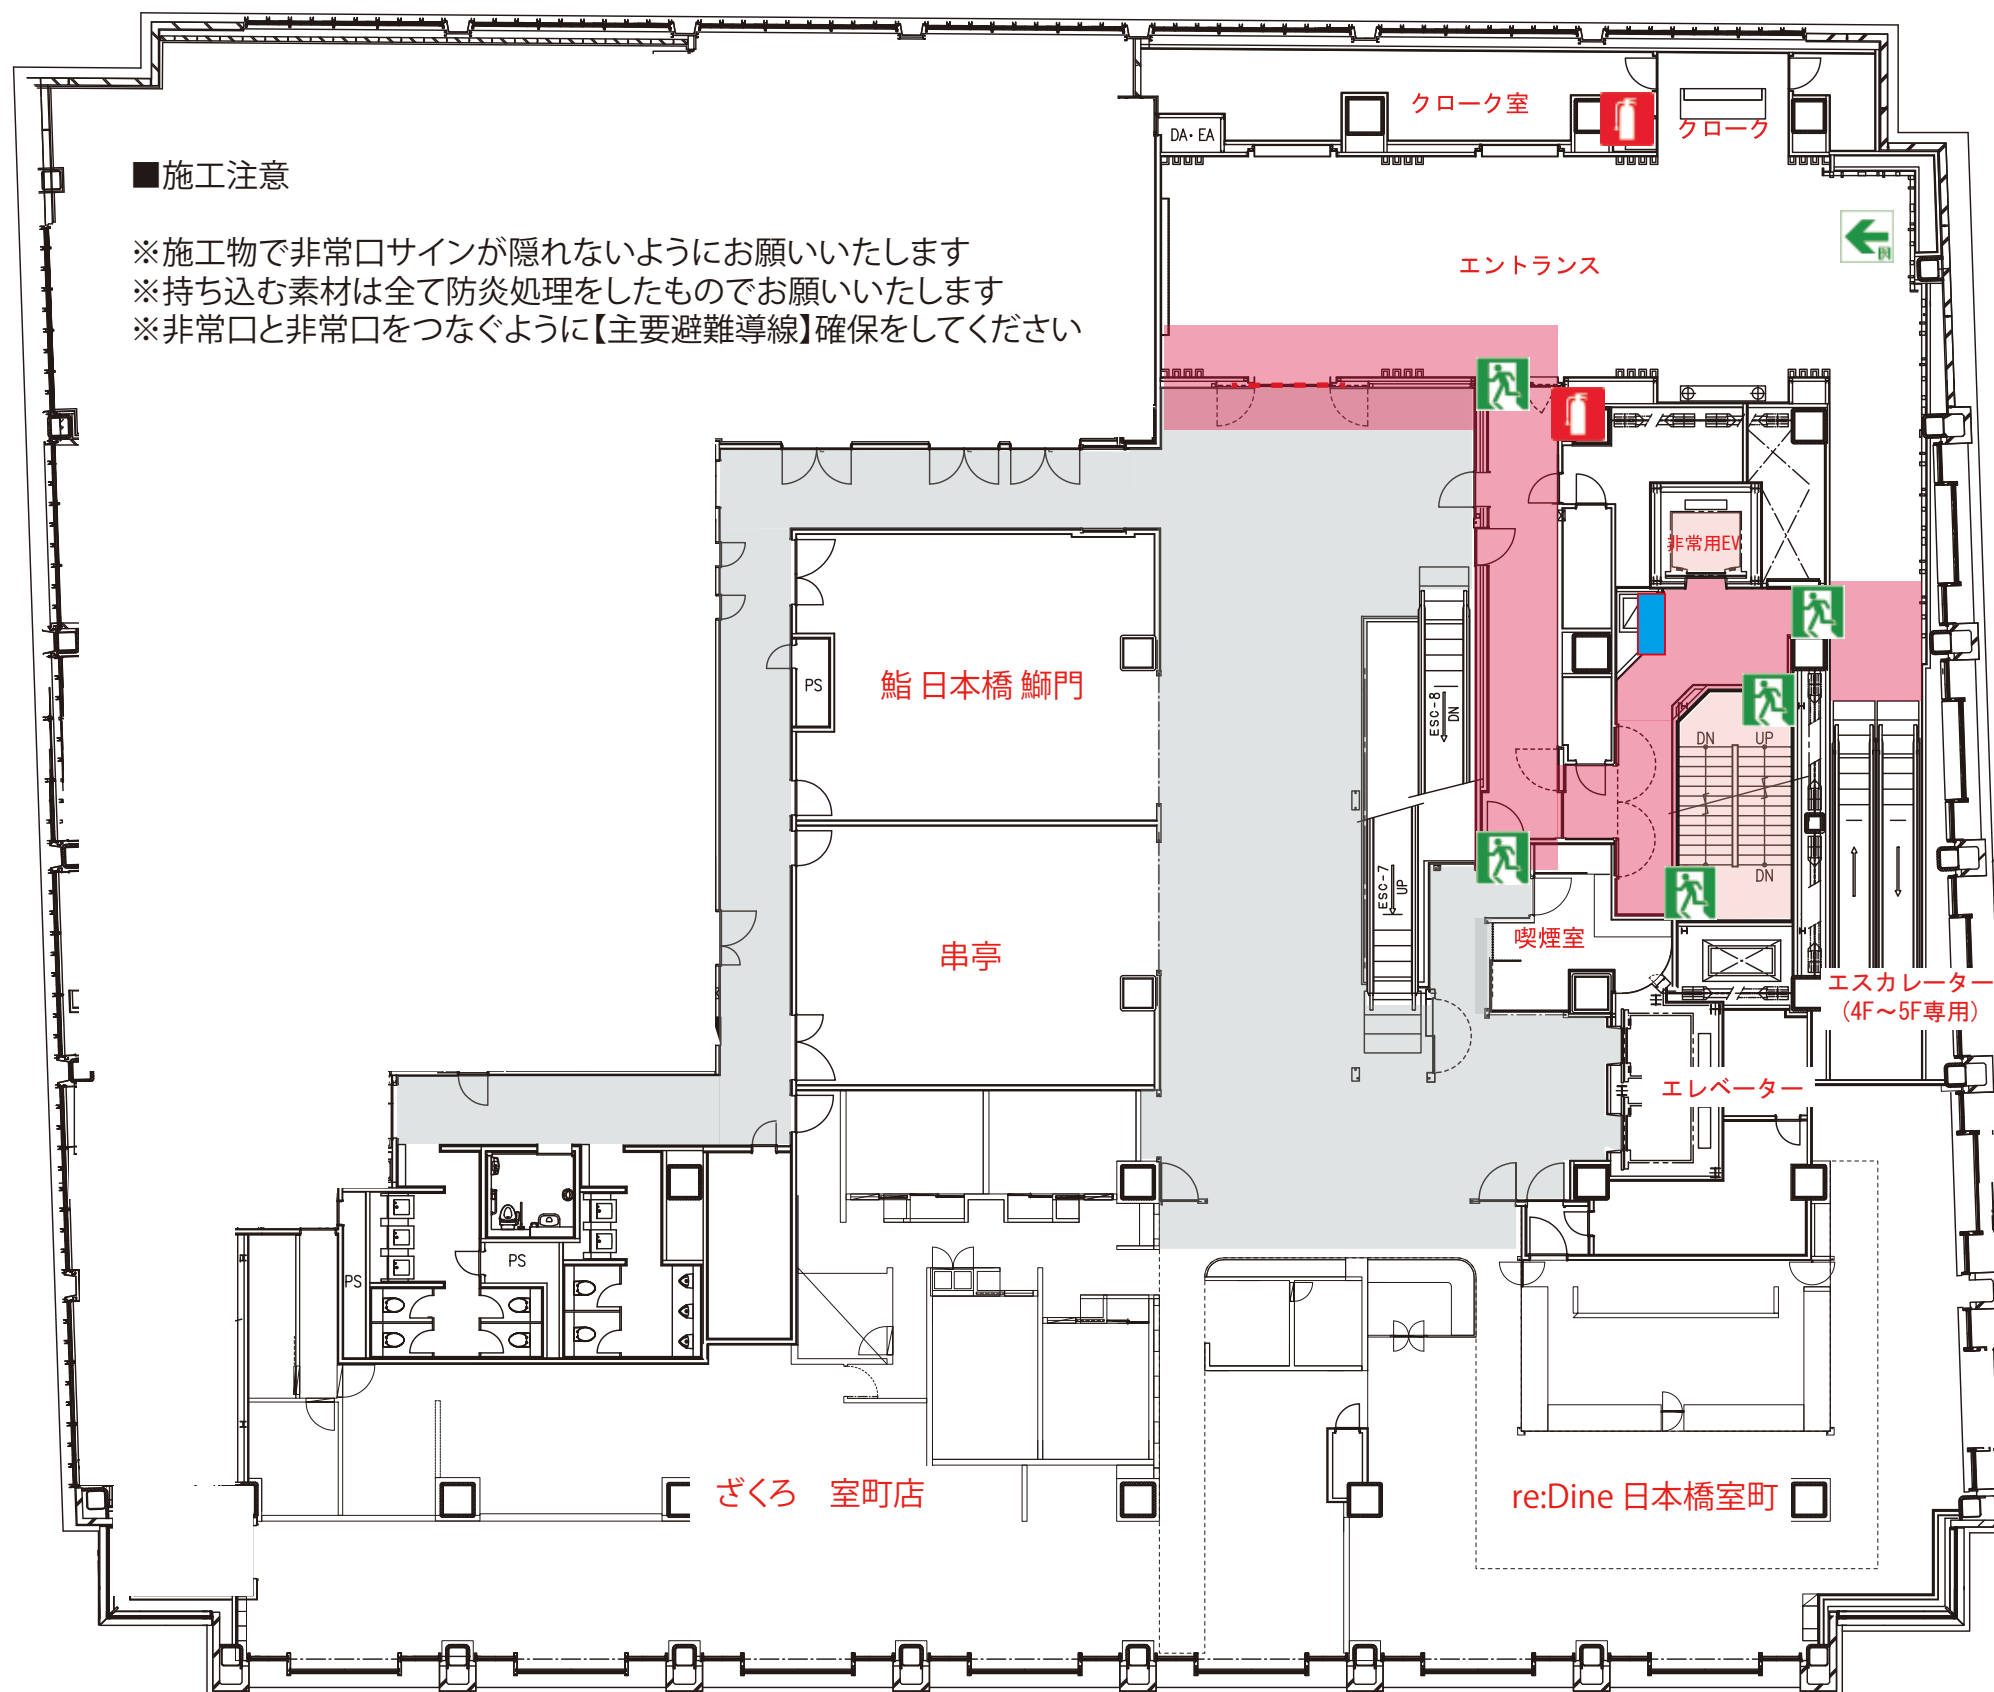


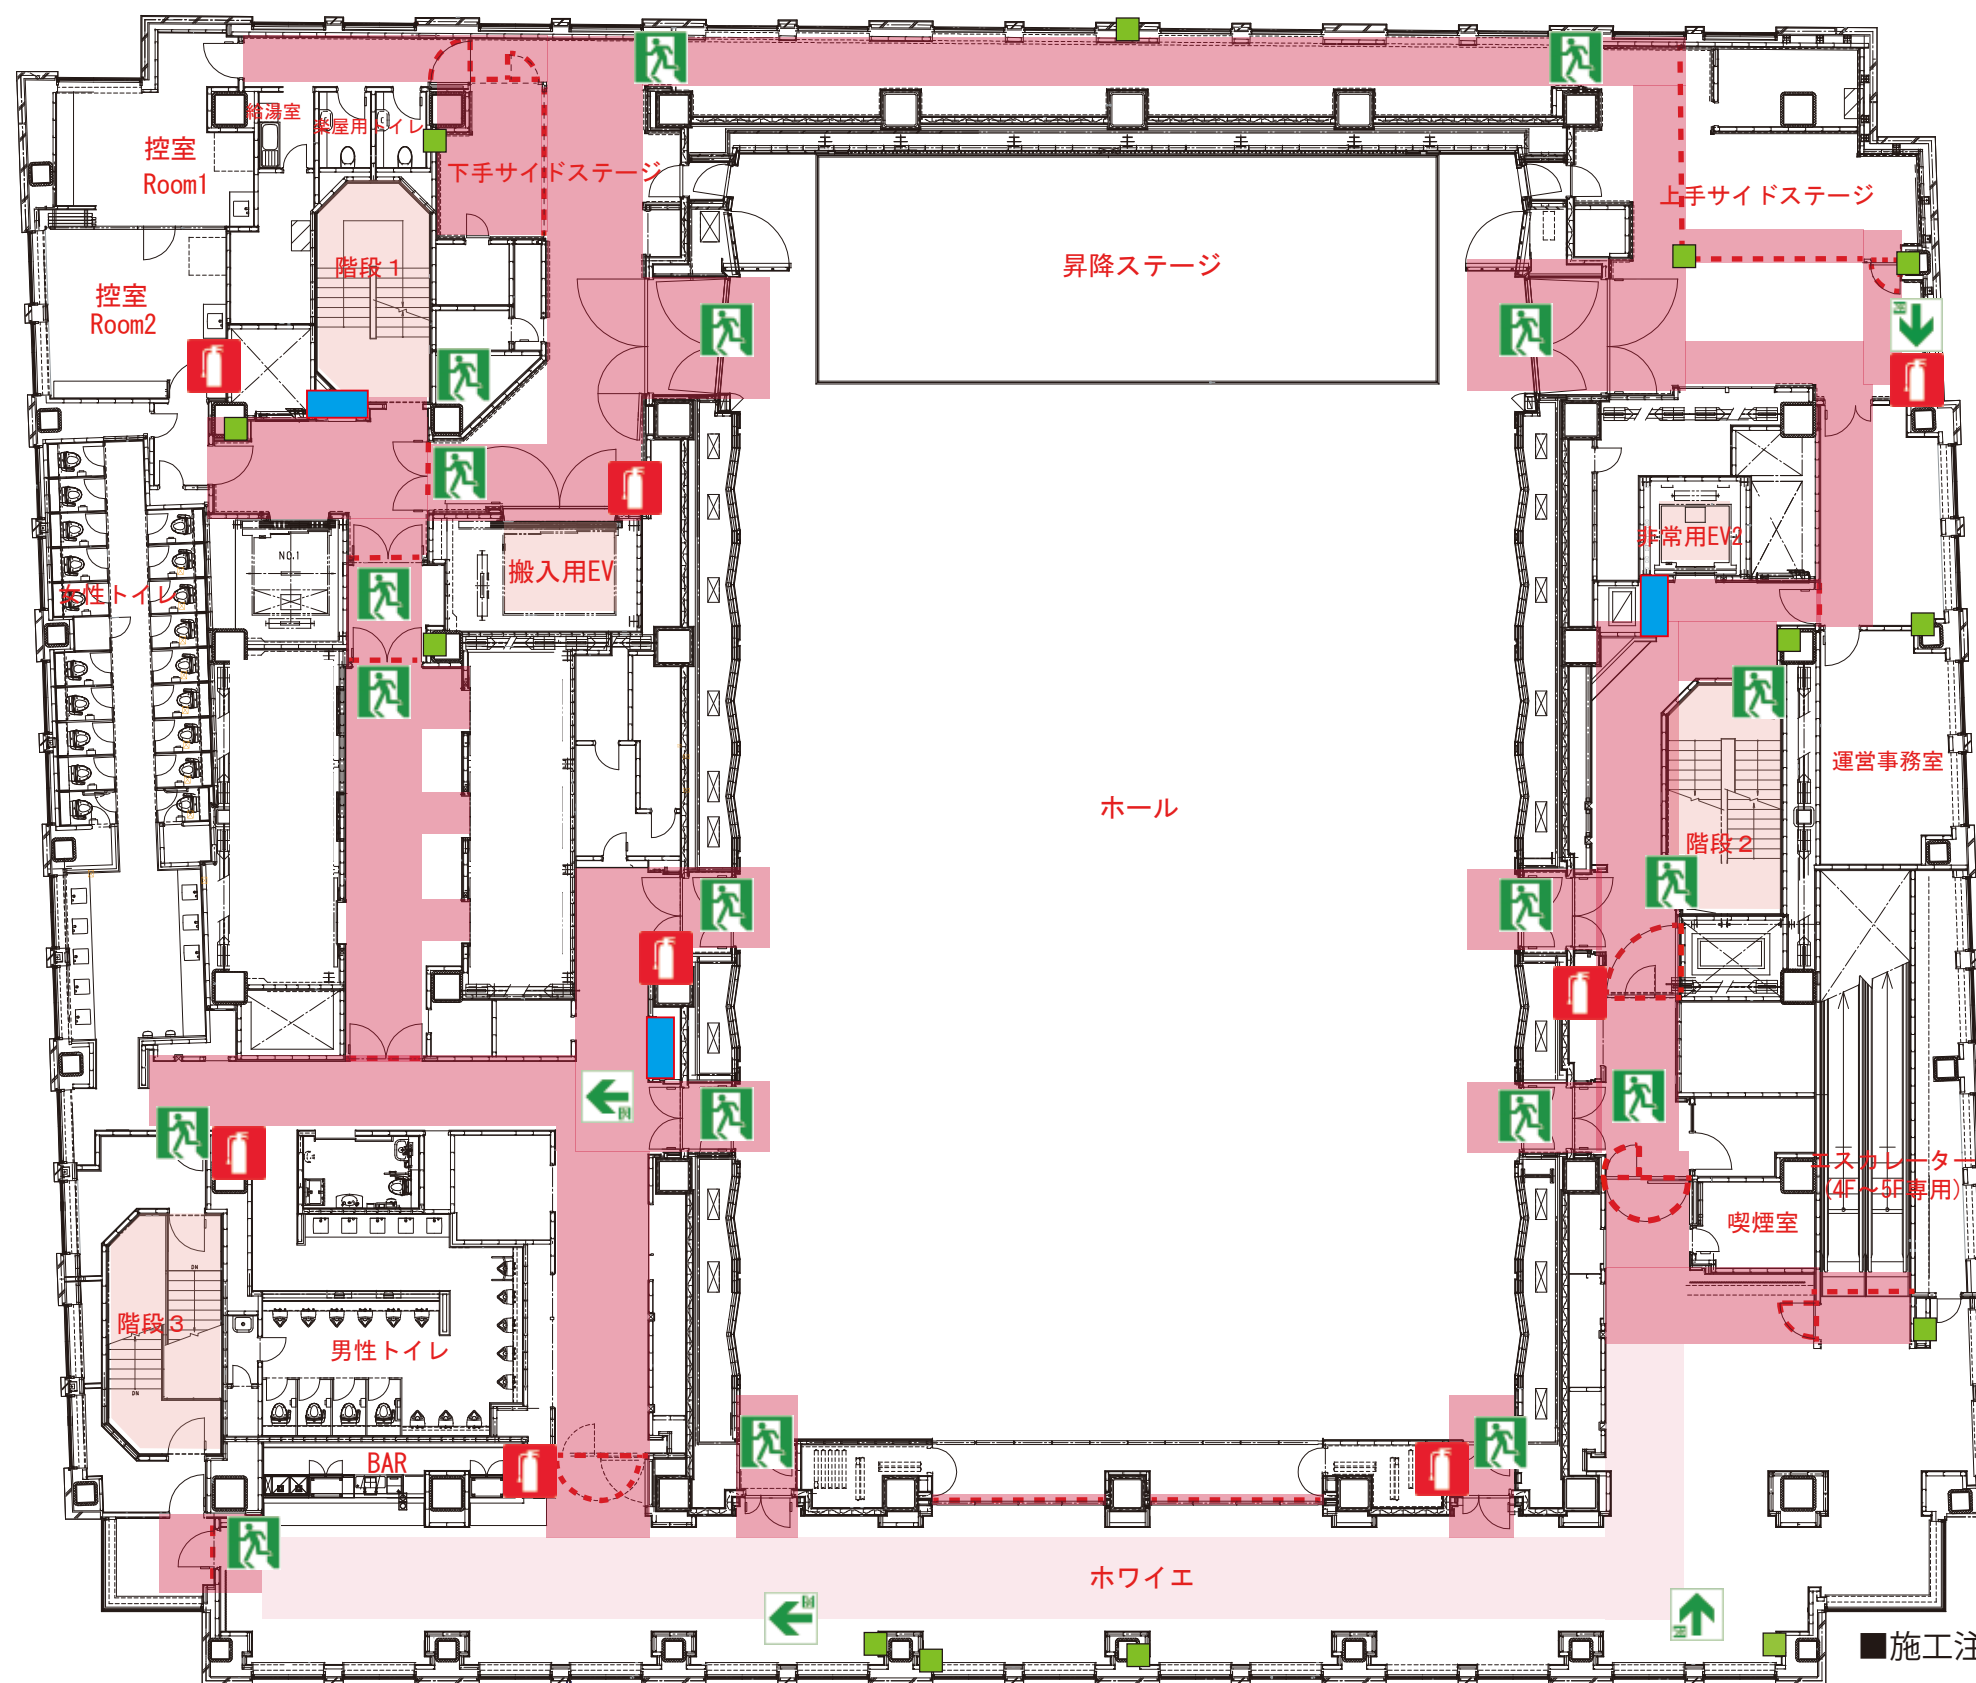

- 防火扉・防火シャッター
- 消防設備ボタン
(排煙、防火シャッターなど)
- 消火栓
- 物置禁止エリア

■施工注意

※施工物で非常口サインが隠れないようにお願いいたします
※持ち込む素材は全て防災処理をしたものでお願いいたします
※非常口と非常口をつなぐように【主要避難導線】の確保をしてください

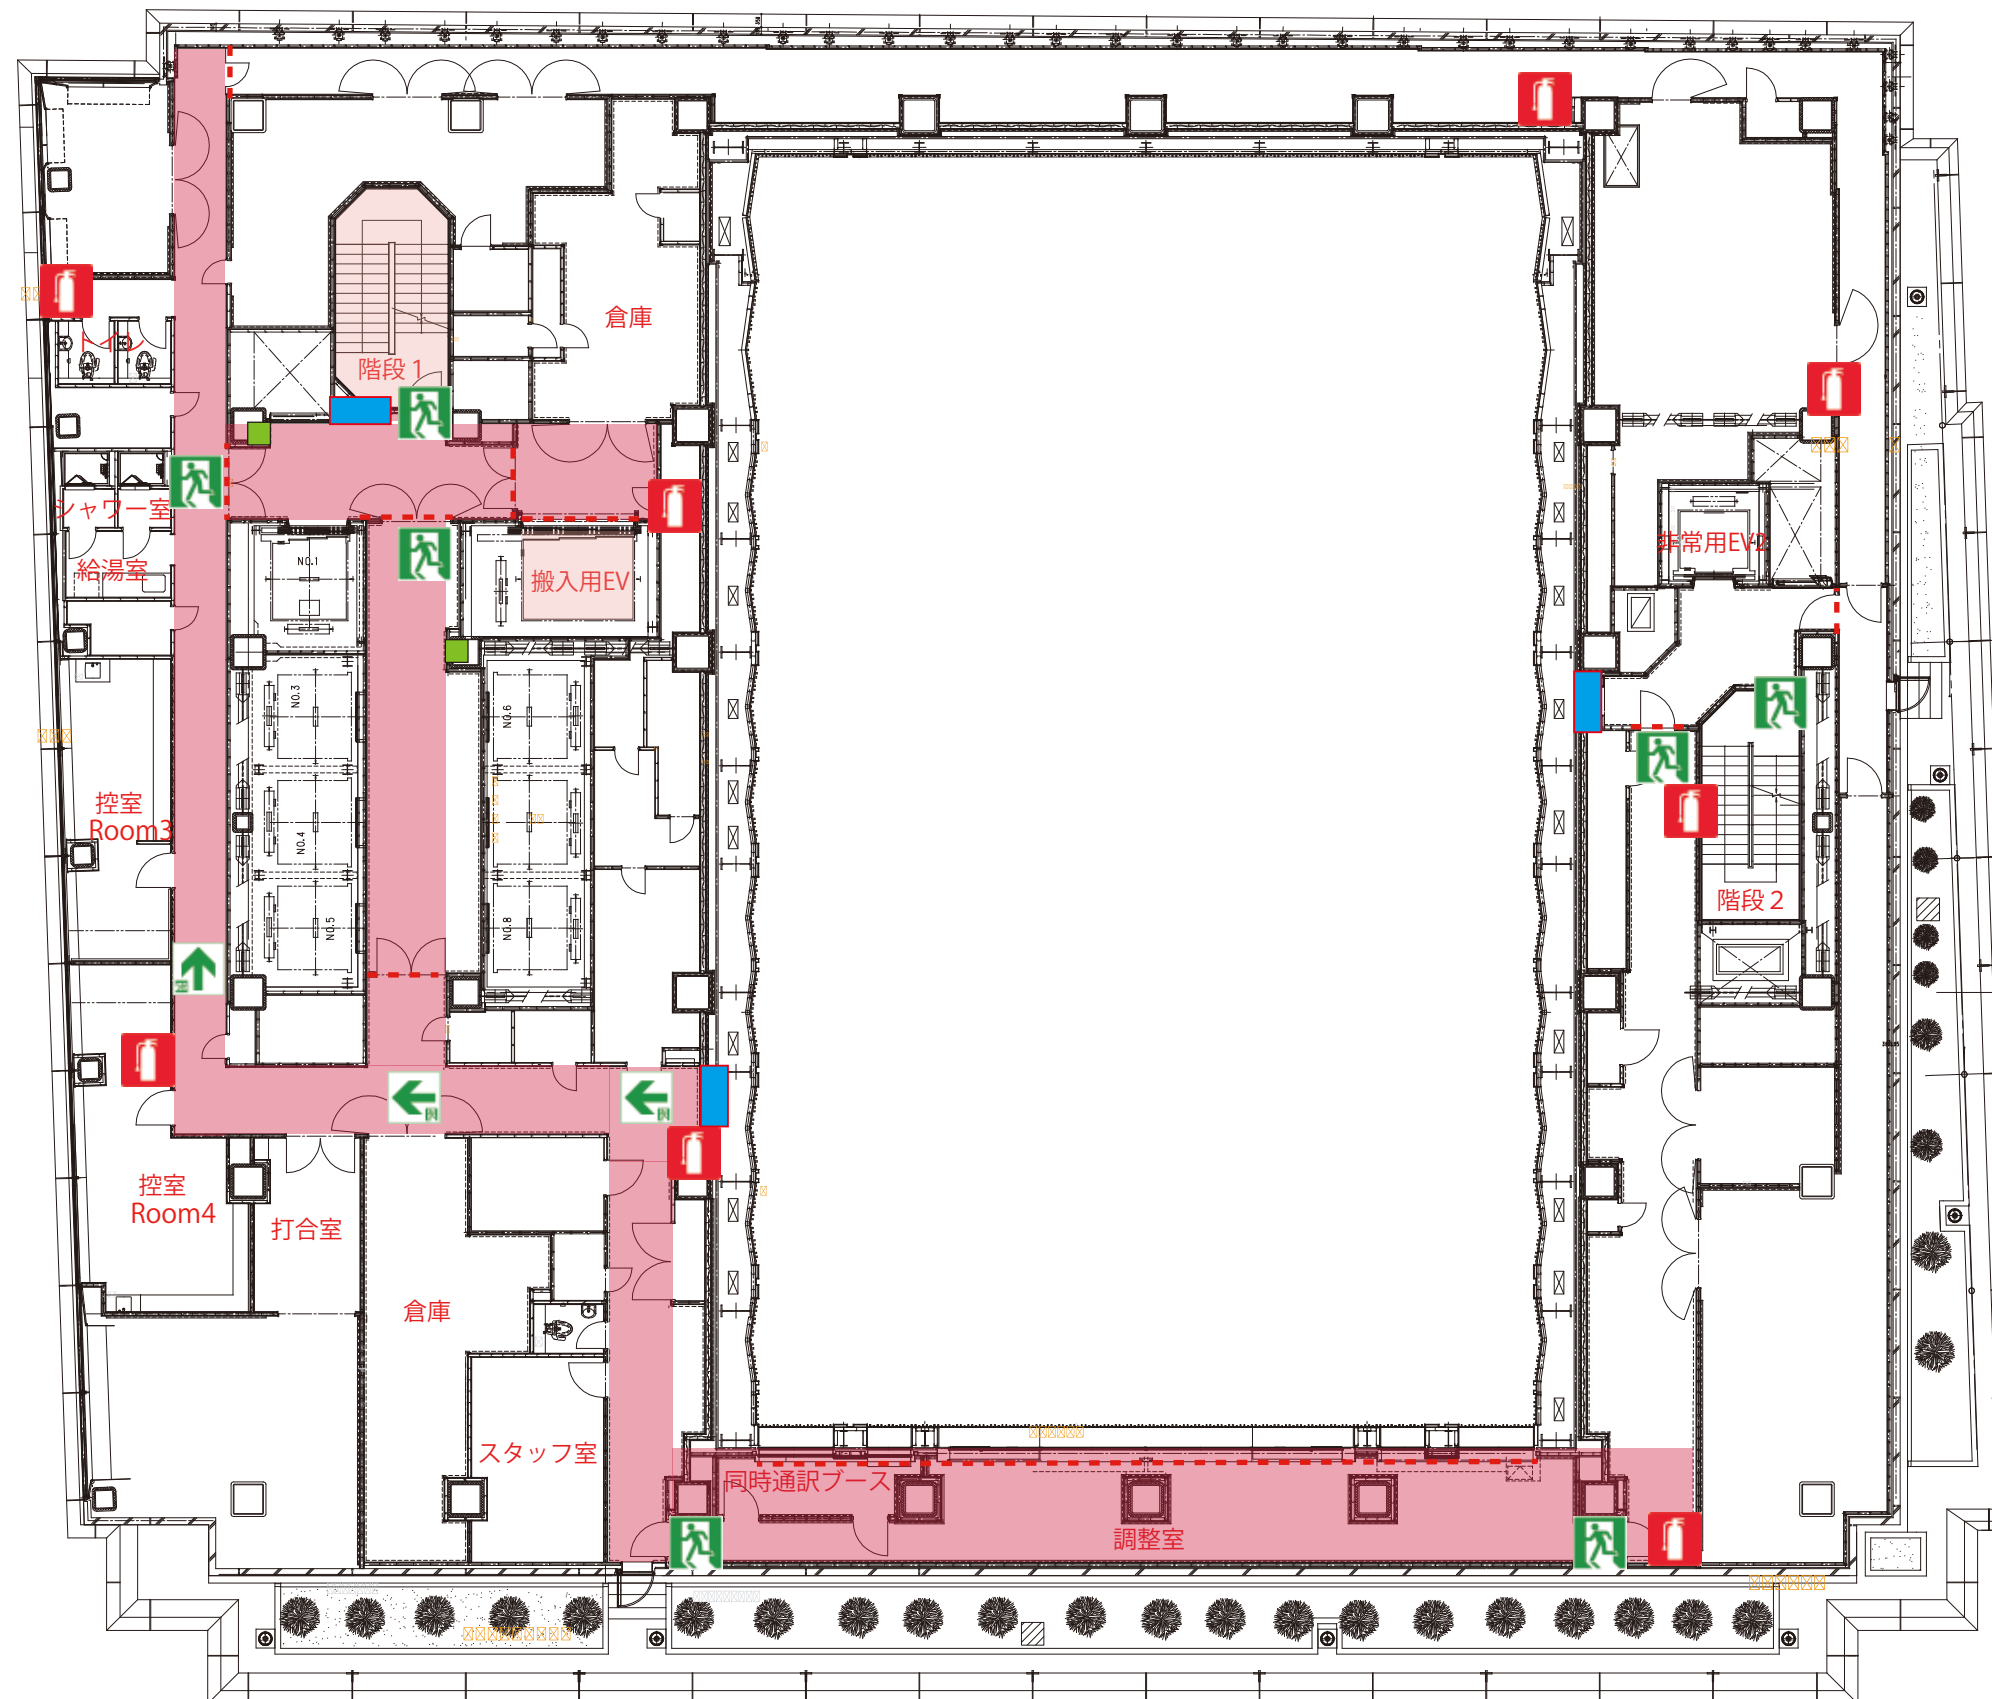

- 防火扉・防火シャッター
- 消防設備ボタン
(排煙、防火シャッターなど)
- 消火栓
- 物置禁止エリア