


照明基本吊り込み図 2016.1月現在

- 500wPar(VN)×40
- 500wPar(N) ×100
- 500wPar(M)×80
- 1kwフレネル×70
- 1kwC-8×10
- 575wソースフォー(26°)×18
- 575wソースフォー(36°)×12
- 予備チューブレンズ(26°)×12 (50°)×4

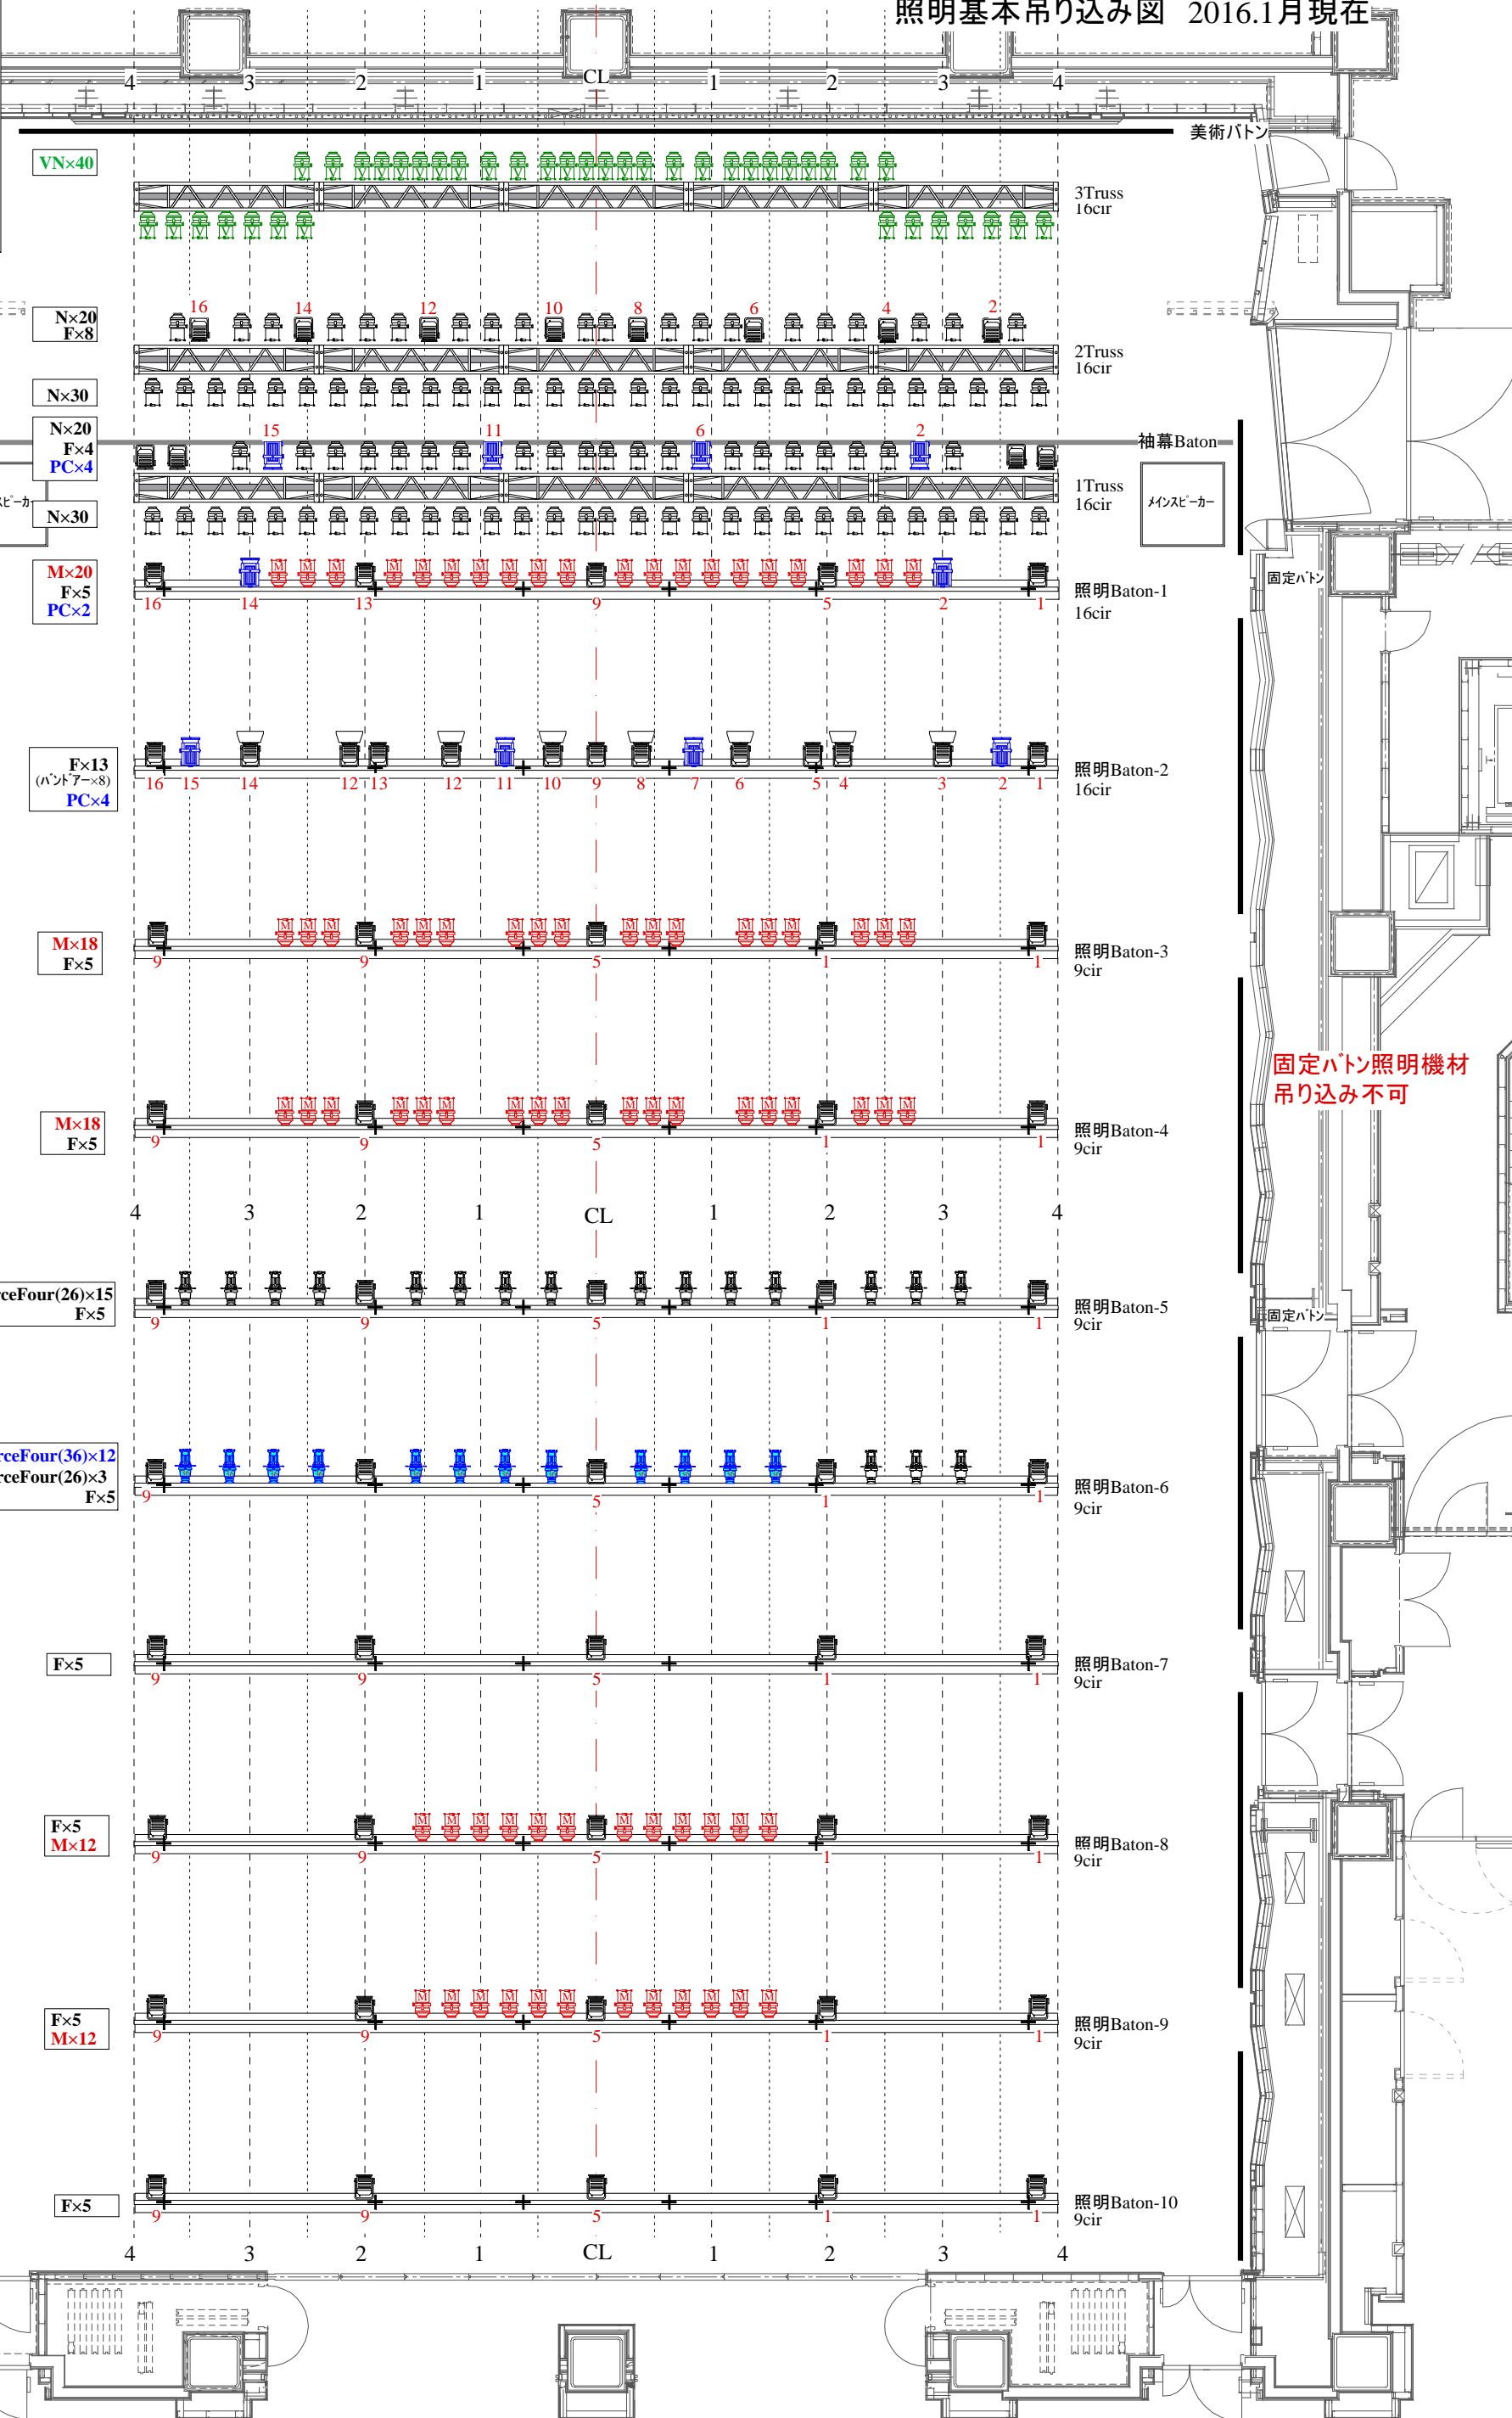

固定ハトン照明機材
吊り込み不可

固定ハトン照明機材
吊り込み不可

VN×40
N×20 F×8
N×30
N×20 F×4 PC×4
メインスピーカー
N×30
M×20 F×5 PC×2

3Truss 16cir
2Truss 16cir
袖幕Batons
1Truss 16cir
メインスピーカー

照明Batons 1-10
照明Batons 1-10
SourceFour(26)×15 F×5
SourceFour(36)×12
SourceFour(26)×3 F×5
F×5
F×5 M×12
F×5 M×12
F×5