


日本橋三井ホール

照明基本吊り図面

2019年12月現在

KEY

- Par64 5N...100
- Par64 5VN...40
- Par64 5M...80
- 1kwフレネル...70
- 1kwC-8...10
- So-4(26° /575w)...18
- So-4(36° /575w)...12

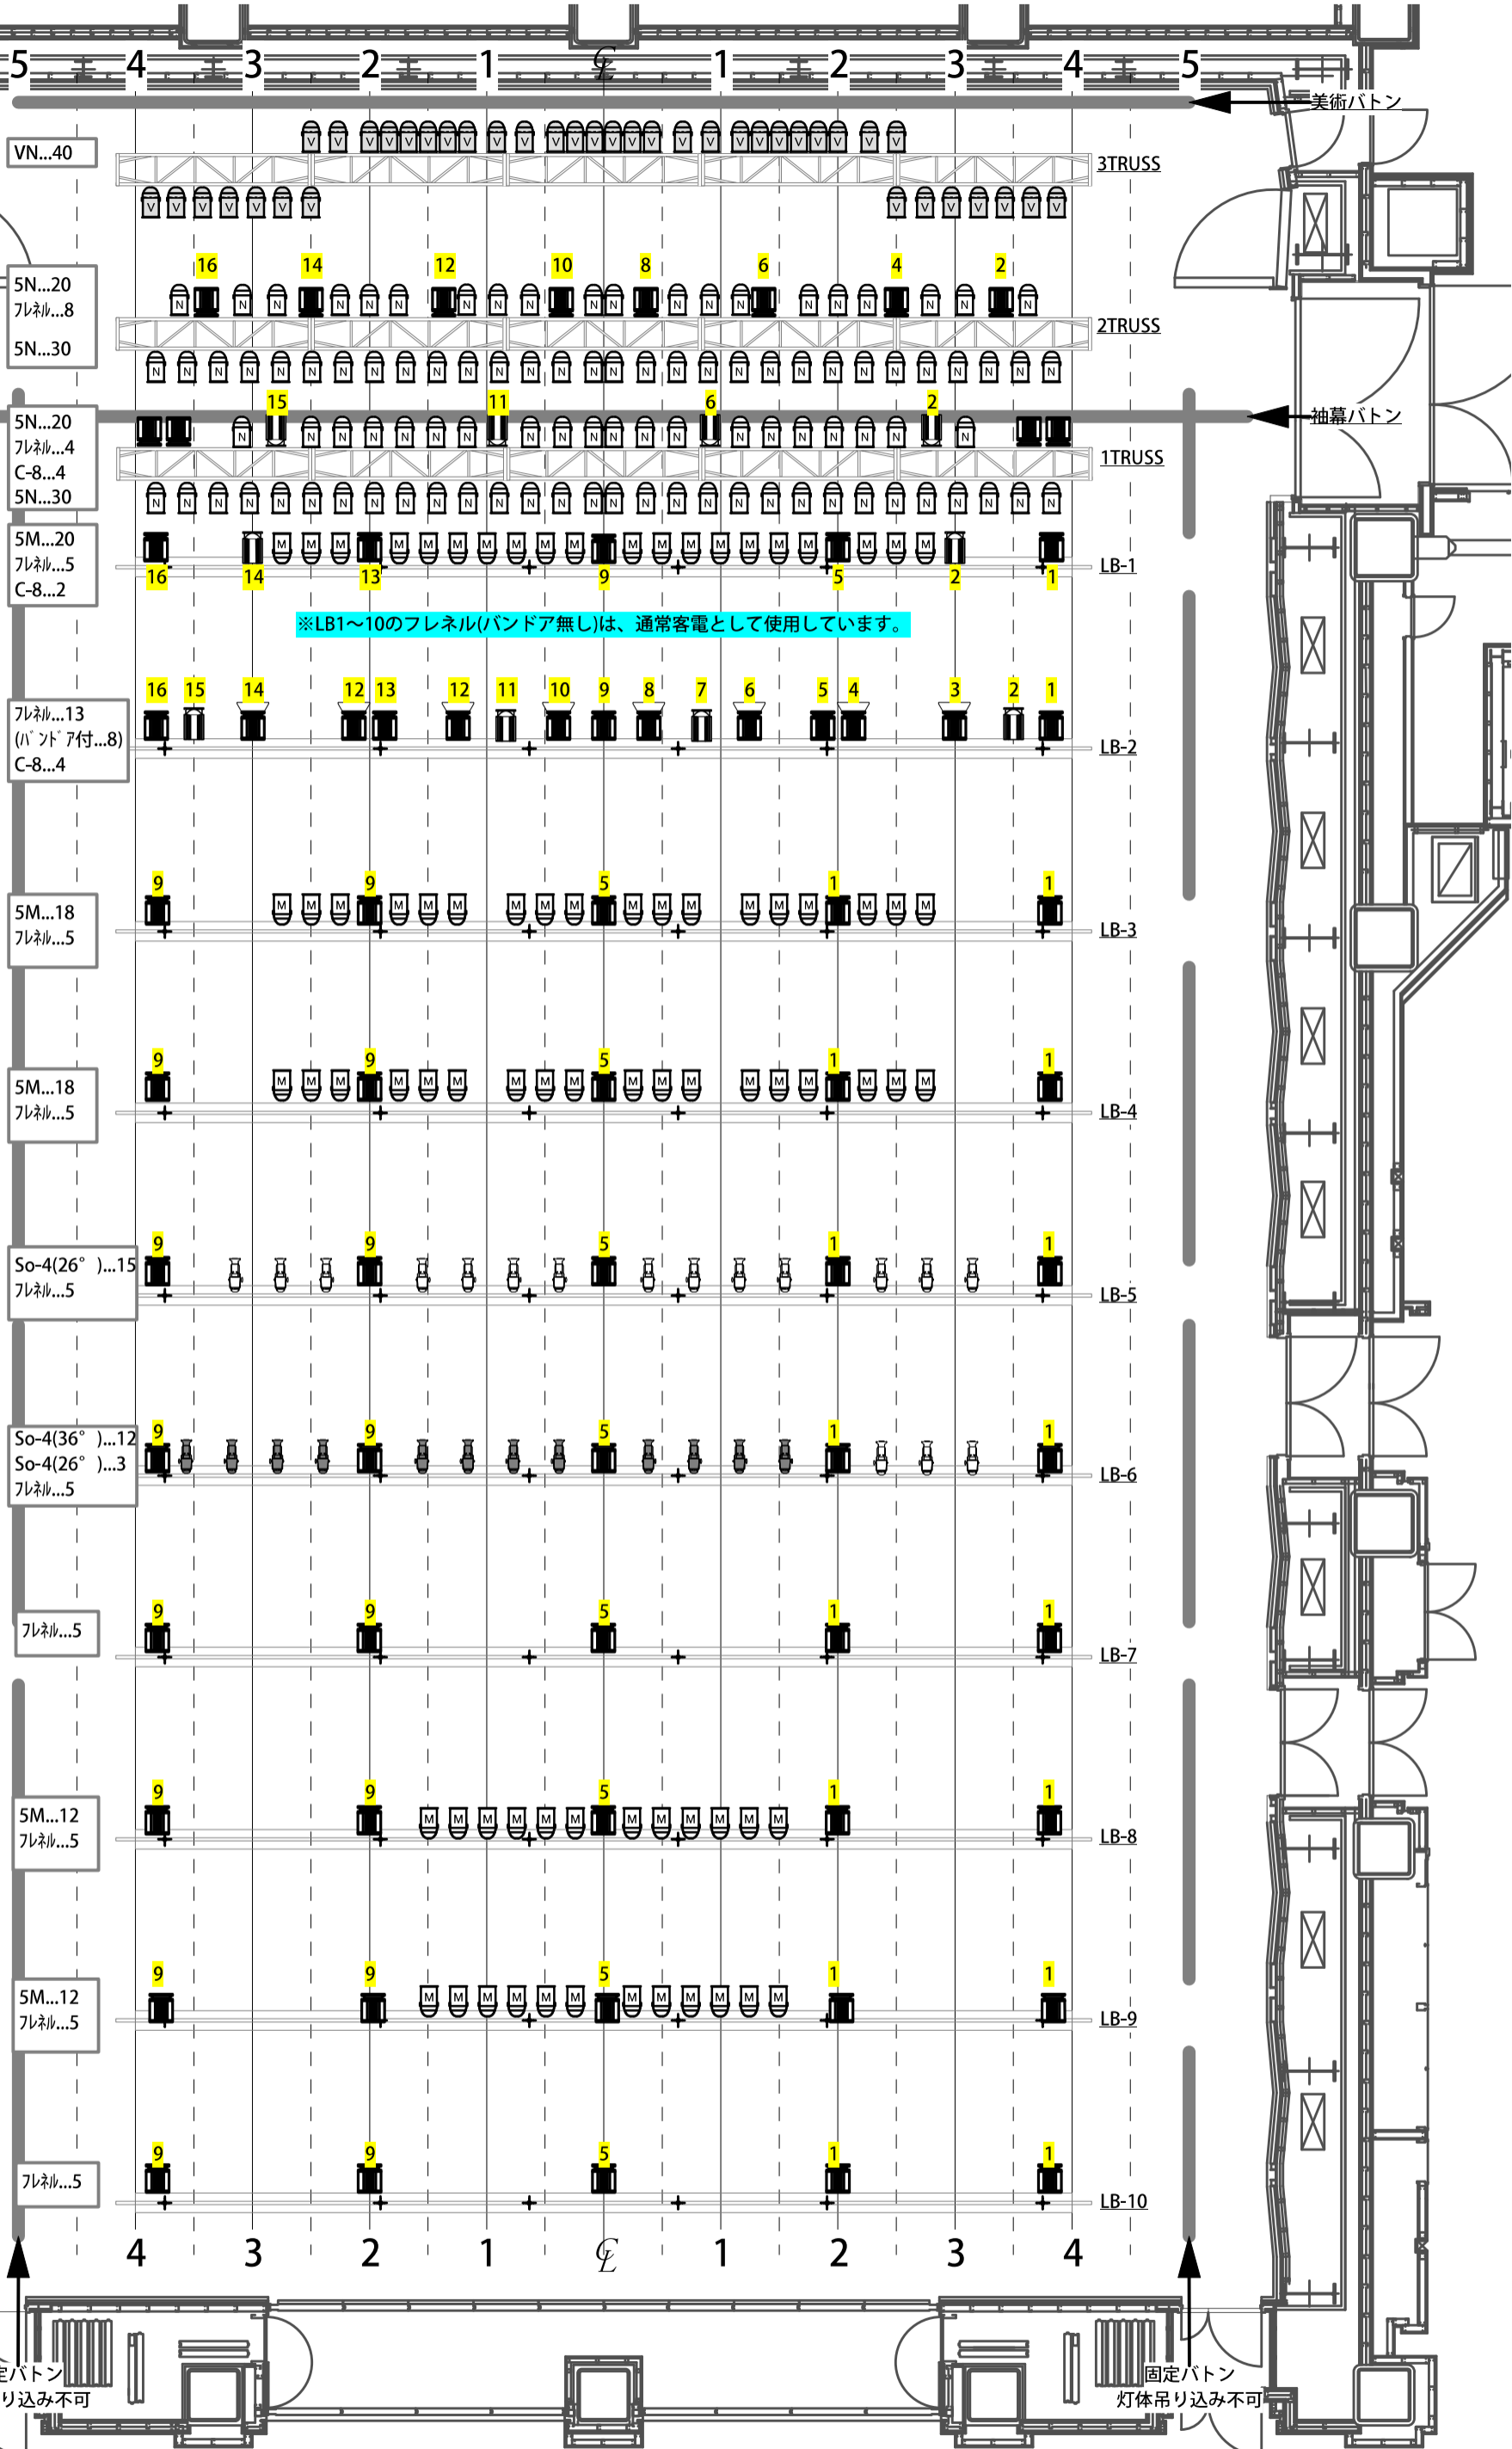

※LB1~10のフレネル(バンドア無し)は、通常客電として使用しています。

固定バトン
灯体吊り込み不可

固定バトン
灯体吊り込み不可

工 (0)