


日本橋三井ホール 照明基本吊り図面 ver.202102

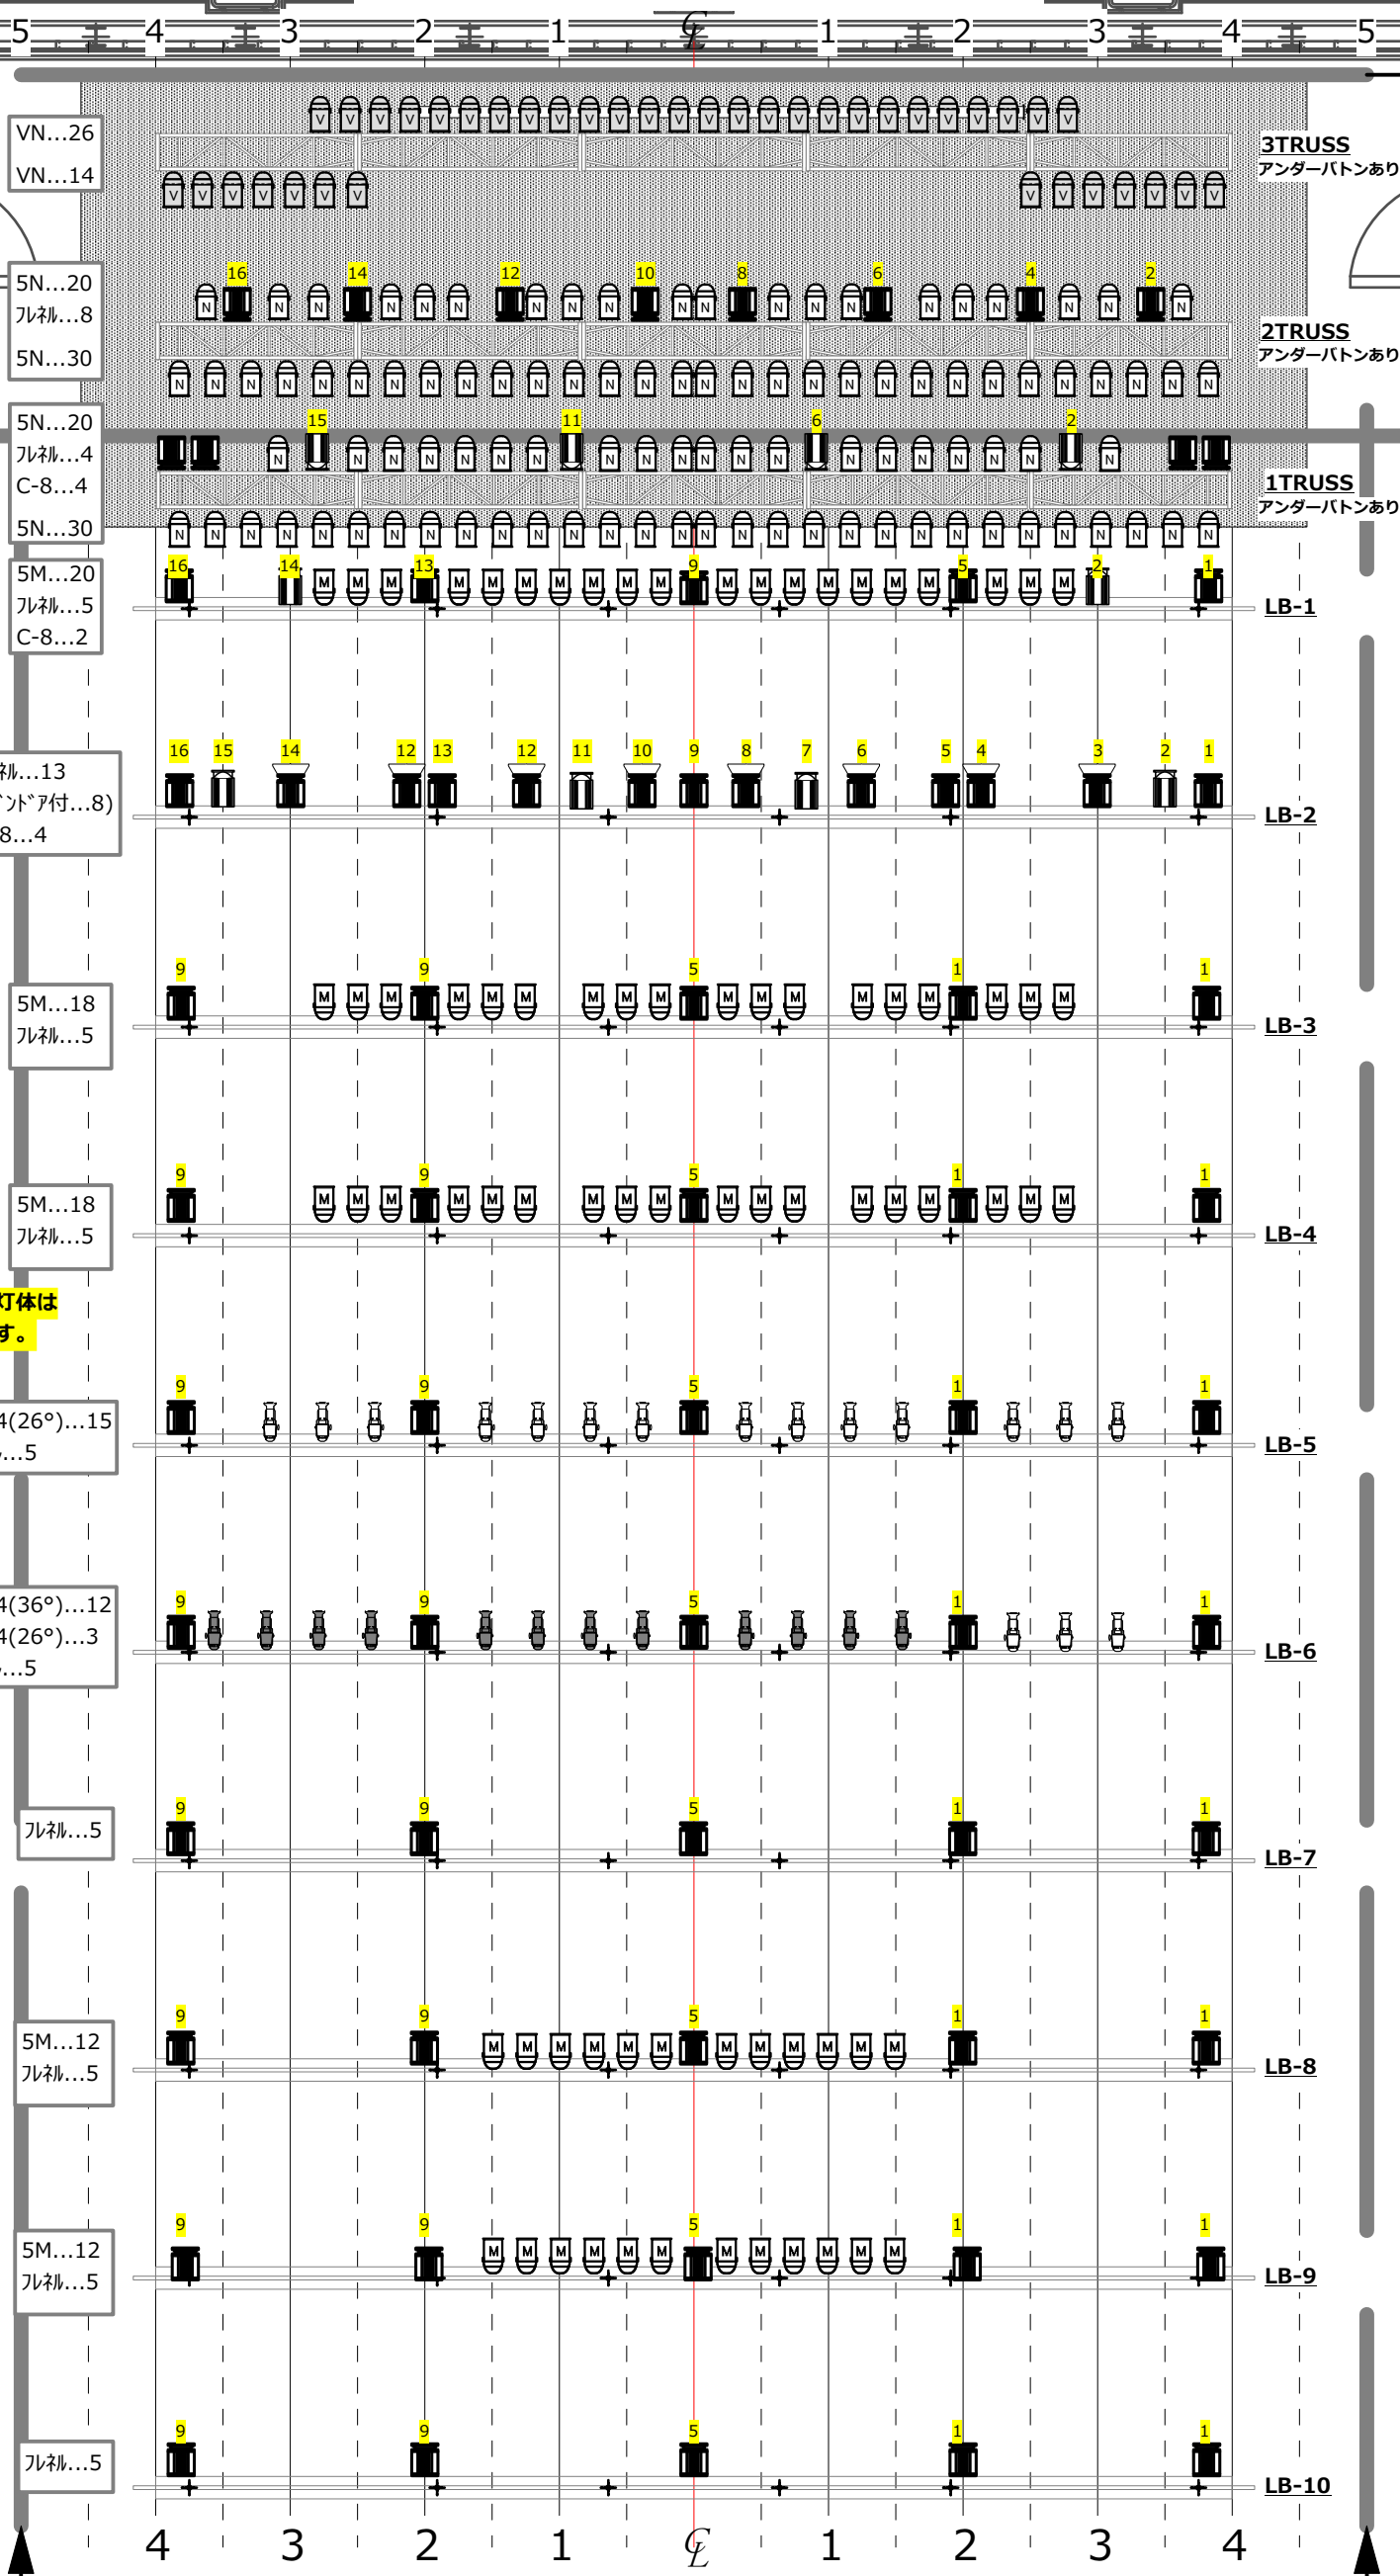

VN...26
VN...14

5N...20
フレネ...8
5N...30

5N...20
フレネ...4
C-8...4
5N...30

5M...20
フレネ...5
C-8...2

フレネ...13
(パントア付...8)
C-8...4

5M...18
フレネ...5

5M...18
フレネ...5

So-4(26°)...15
フレネ...5

So-4(36°)...12
So-4(26°)...3
フレネ...5

フレネ...5

5M...12
フレネ...5

5M...12
フレネ...5

フレネ...5

3TRUSS
アンダーバトンあり

2TRUSS
アンダーバトンあり

1TRUSS
アンダーバトンあり

LB-1

LB-2

LB-3

LB-4

LB-5

LB-6

LB-7

LB-8

LB-9

LB-10

美術バトン

袖幕バトン

固定バトン
灯体吊り込み不可

固定バトン
灯体吊り込み不可

※黄色で回路番号が記載されている灯体は
使用後の原状復帰をお願い致します。

12
用

ワイ
工 (0)